


התכנון כפופות לדרך הערות
המצורף בנפרד

מקרא

- עשיבת אזורי נסיעה
- מדרגות
- מעלית
- מדרגות חירום
- מערכת אזהרה
- כלי נשק
- מקור מים
- דלת חסינת אש
- פנל בקרת מערכת אזהרה
- פעמון
- פעמון
- פעמון

תאריך עיבוד: 15-09-16

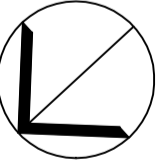

דירת C
טיפוס 3

דירה	קומה
2	5
3	10
4	15
5	20
6	25
7	30
8	35
9	40
10	45
11	50
12	55
13	60

דירת B
טיפוס 3


דירה	קומה
2	4
3	9
4	14
5	19
6	24
7	29
8	34
9	39
10	44
11	49
12	54
13	59

דירת D
טיפוס 4

דירה	קומה
2	6
3	11
4	16
5	21
6	26
7	31
8	36
9	41
10	46
11	51
12	56
13	61

דירת E
טיפוס 3

דירה	קומה
2	7
3	12
4	17
5	22
6	27
7	32
8	37
9	42
10	47
11	52
12	57
13	62

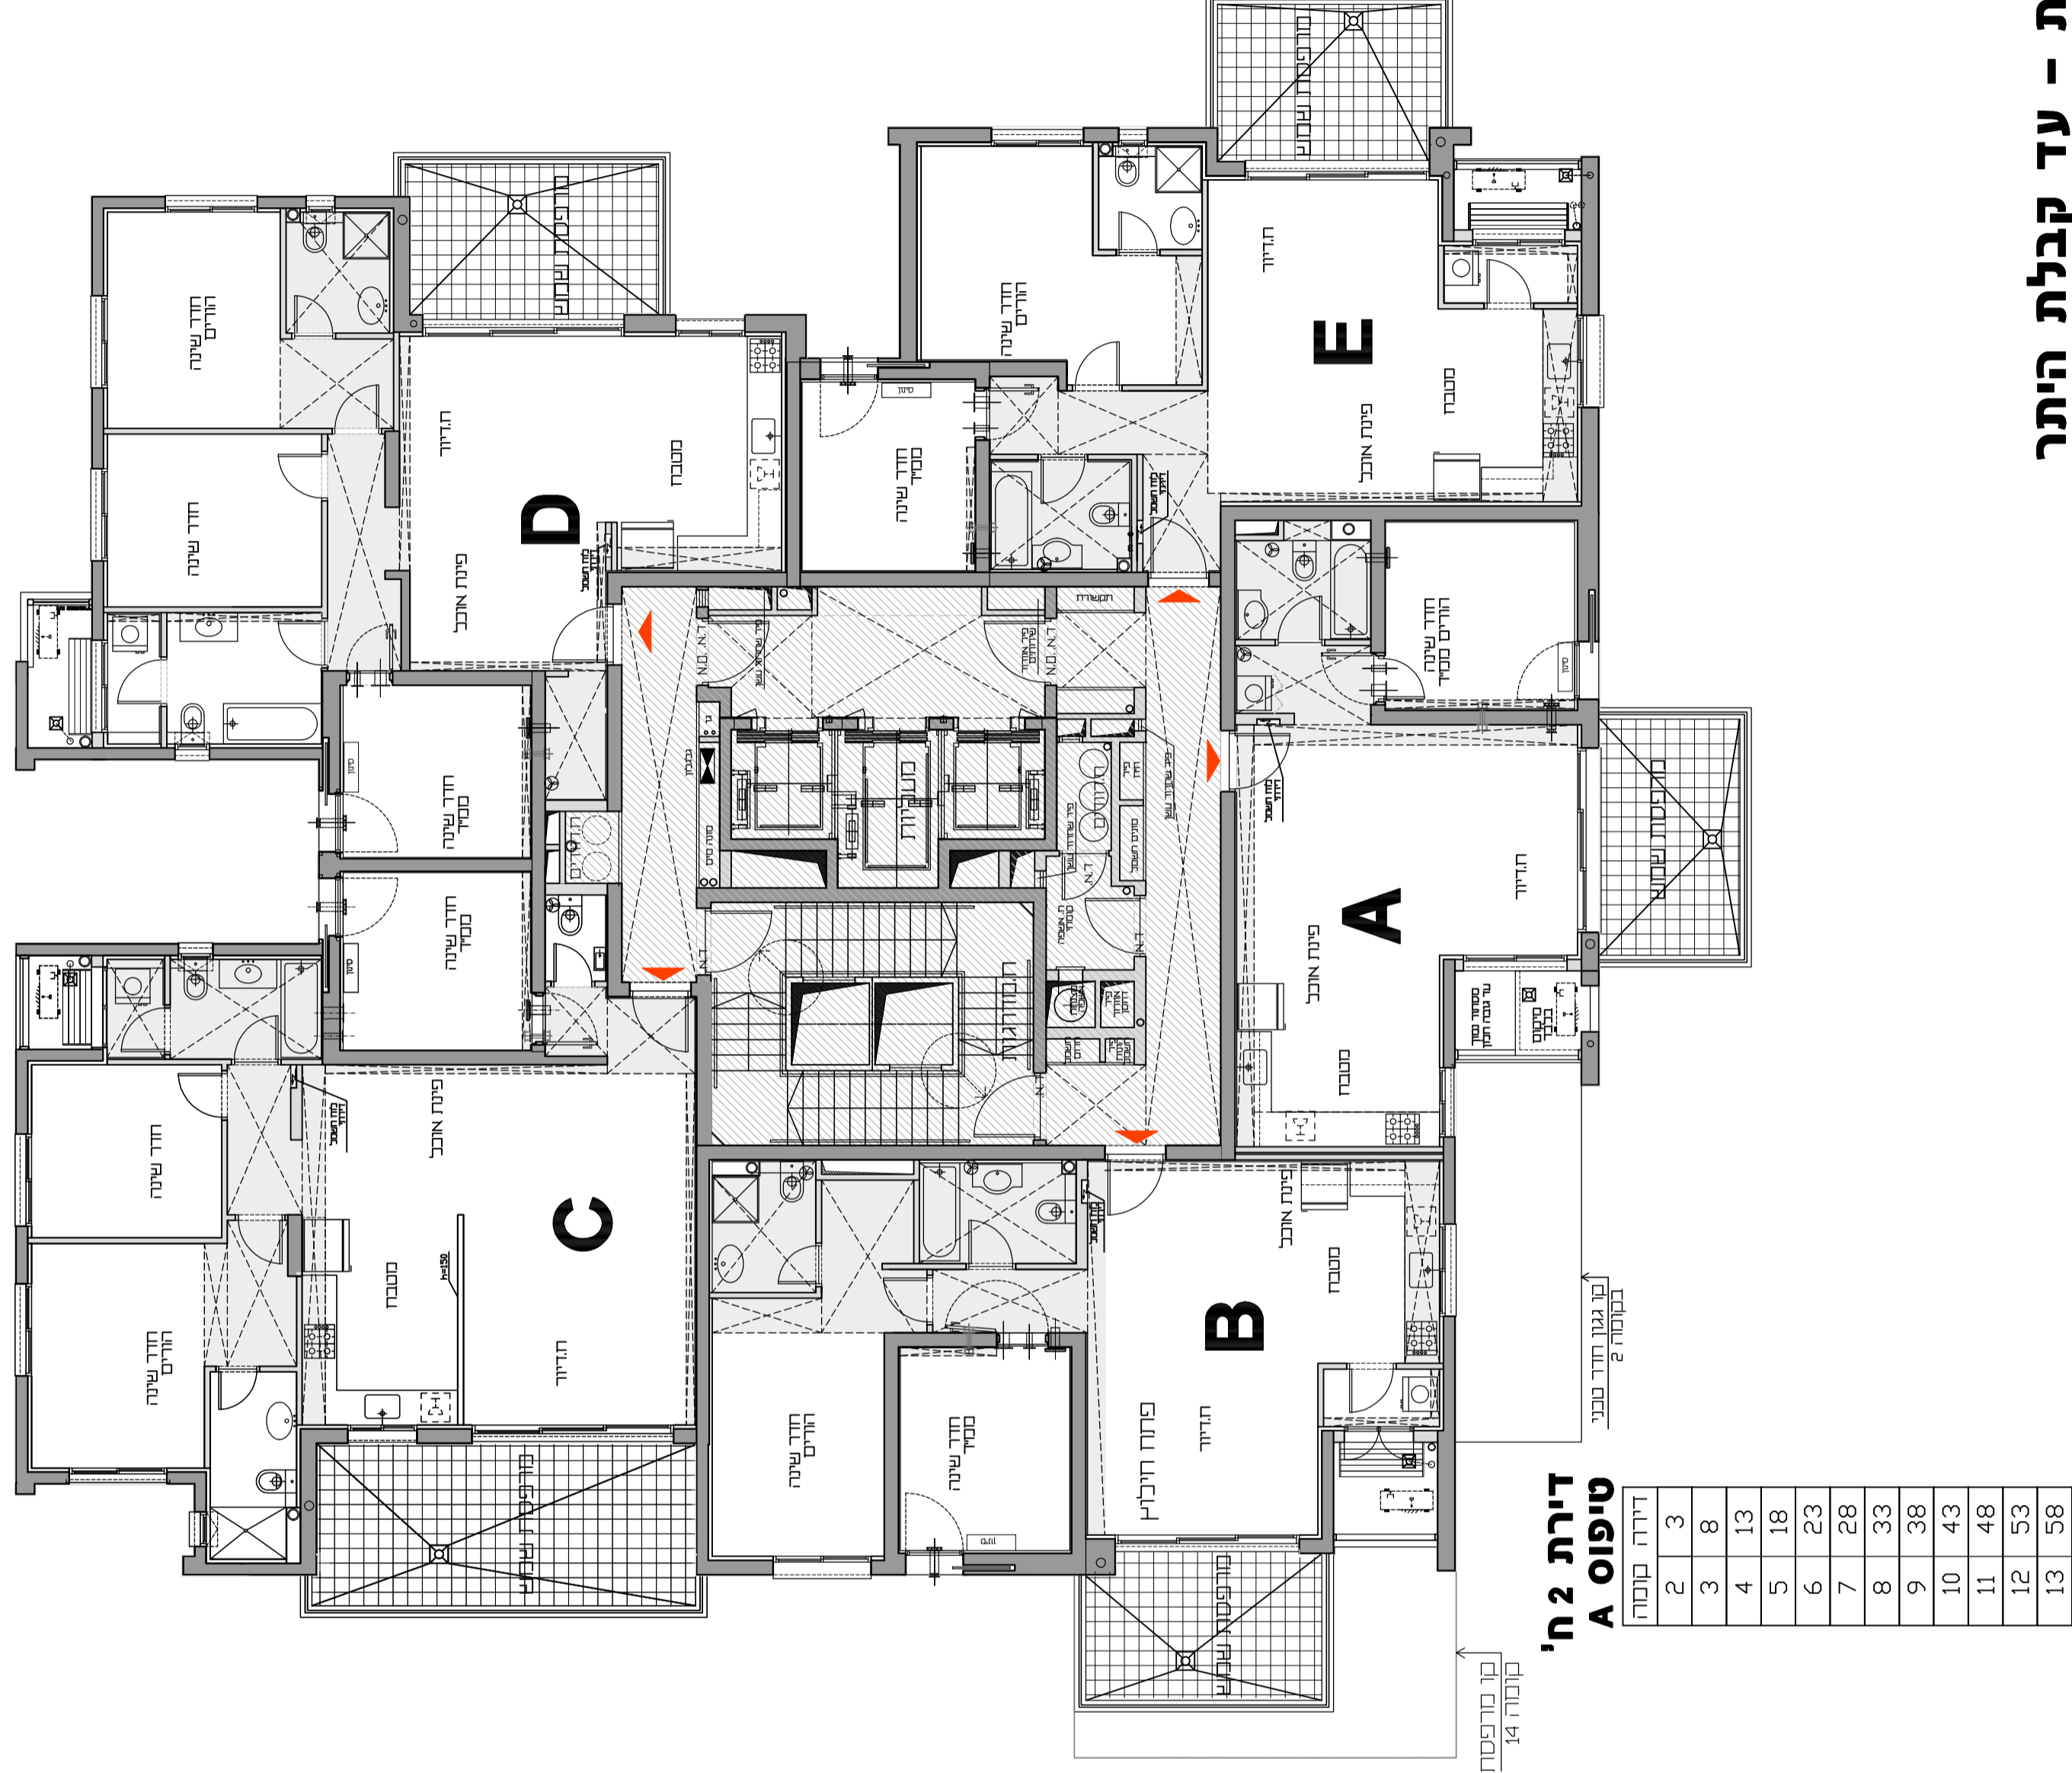

דירת A
טיפוס 2

דירה	קומה
2	3
3	8
4	13
5	18
6	23
7	28
8	33
9	38
10	43
11	48
12	53
13	58